


Stad TIENEN

3e afdeling

Sectie G - Nr. 378E

Schaal 1/100

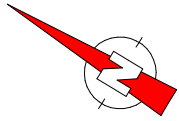

Herent, 22 november 2017

De landmeter-expert,
ingeschreven bij het
BIL onder LAN040224

Johan Artois
Mechelsesteenweg 378
3020 Herent


Coördinaten Lokaal

Punt	X	Y
1	-385.52	-637.93
2	-385.15	-627.09
3	-385.02	-615.96
4	-376.96	-616.06
5	-377.17	-633.30
6	-377.33	-637.93
11	-379.49	-637.93
12	-379.49	-632.02
13	-381.67	-632.02
14	-381.67	-629.07
15	-380.01	-629.07
16	-380.01	-628.68
17	-377.11	-628.68

Referentienr.
Plan van afbakening
24593/10115

Perceelsidentificatienr.
KAVEL 1 - G 378 F P0001
KAVEL 2 - G 378 F P0002
KAVEL 3 - G 378 F P0003

PLAN BIJ BASISAKTE - Gelijkvloers -

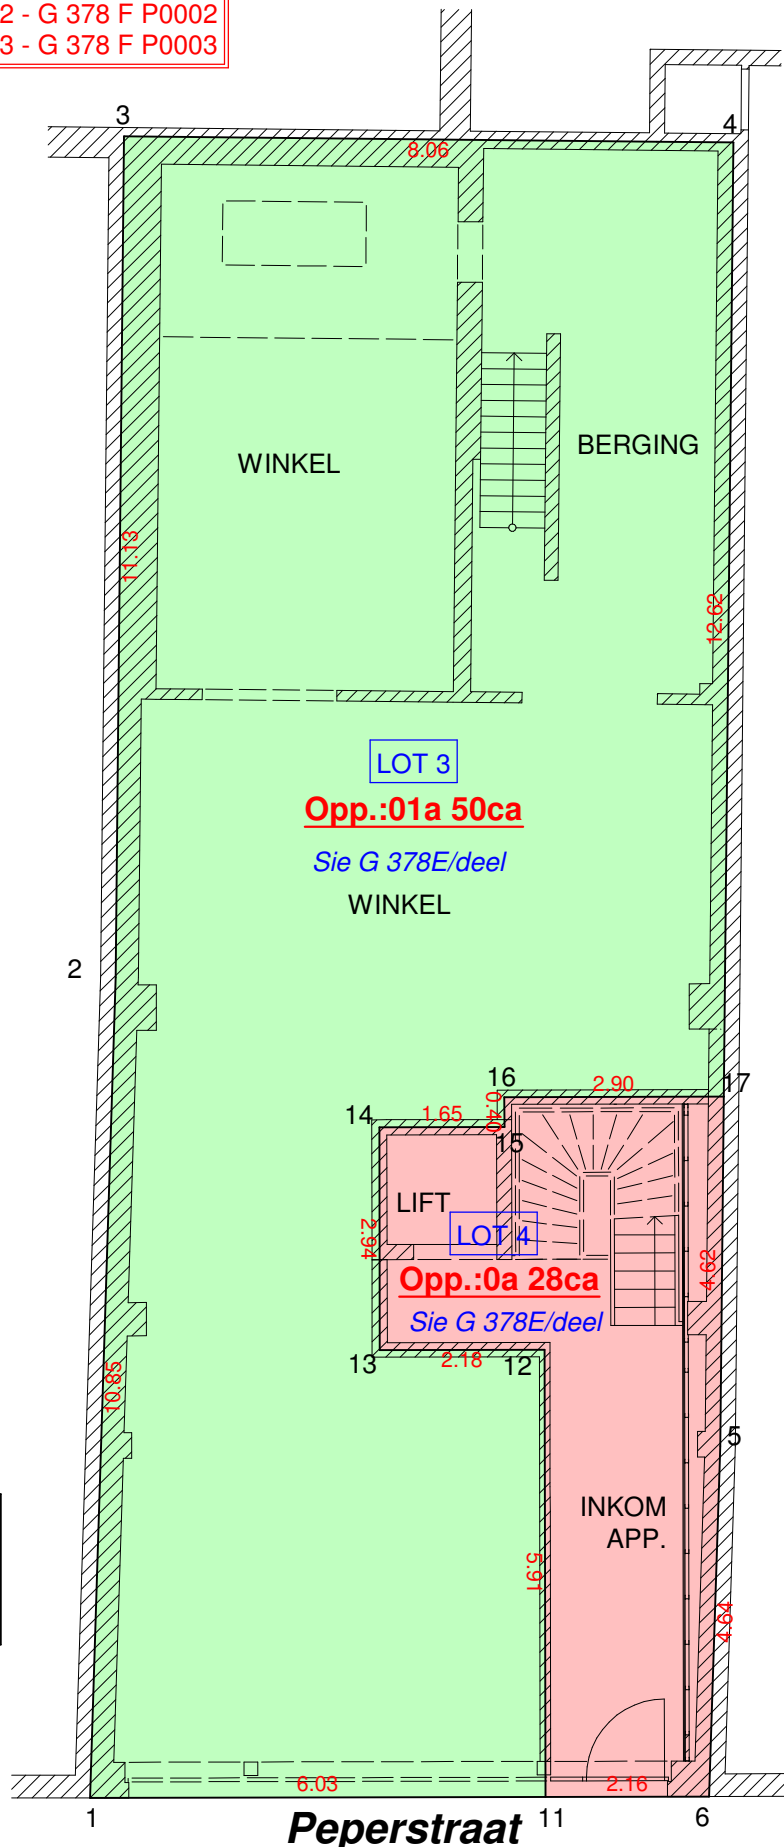

Totale opp. Kavel 1 (Loten 1&3) = 03a25ca
Totale opp. Kavel 2 (Loten 5&6) = 01a54ca
Totale opp. Kavel 3 (Loten 8, 10 & 11) = 01a76ca
Totale opp. gem. delen (Loten 2, 4, 7 & 9) = 0a62ca

Plan bij basisakte opgemaakt op basis van eigen meetgegevens
en zichtbare kenmerken.

Maten genomen intramuros