

Stad TIENEN

3e afdeling

Sectie G - Nr. 378E

Schaal 1/100

Herent, 22 november 2017

De landmeter-expert,
ingeschreven bij het
BIL onder LAN040224

Johan Artois
Mechelsesteenweg 378
3020 Herent


Coördinaten lokaal

Punt	X	Y
1	-385.52	-637.93
2	-385.15	-627.09
5	-377.17	-633.30
6	-377.33	-637.93
18	-385.16	-627.33
19	-384.29	-627.33
20	-384.29	-627.39
21	-379.42	-627.39
22	-379.38	-623.53
23	-380.52	-623.52
24	-380.45	-618.23
25	-380.62	-618.23
26	-385.04	-618.17
27	-380.59	-616.01
28	-379.22	-616.03
29	-378.98	-615.99
30	-378.91	-615.97
31	-378.71	-615.88
32	-377.12	-614.95
33	-376.95	-614.95
34	-377.11	-628.51
35	-380.18	-628.51
36	-380.18	-629.00
37	-381.74	-629.00
38	-381.74	-632.09
39	-377.16	-632.09

Referentienr.
Plan van afbakening
24593/10115

Perceelsidentificatienr.
KAVEL 1 - G 378 F P0001
KAVEL 2 - G 378 F P0002
KAVEL 3 - G 378 F P0003

PLAN BIJ BASISAKTE - 1e Verdiep -

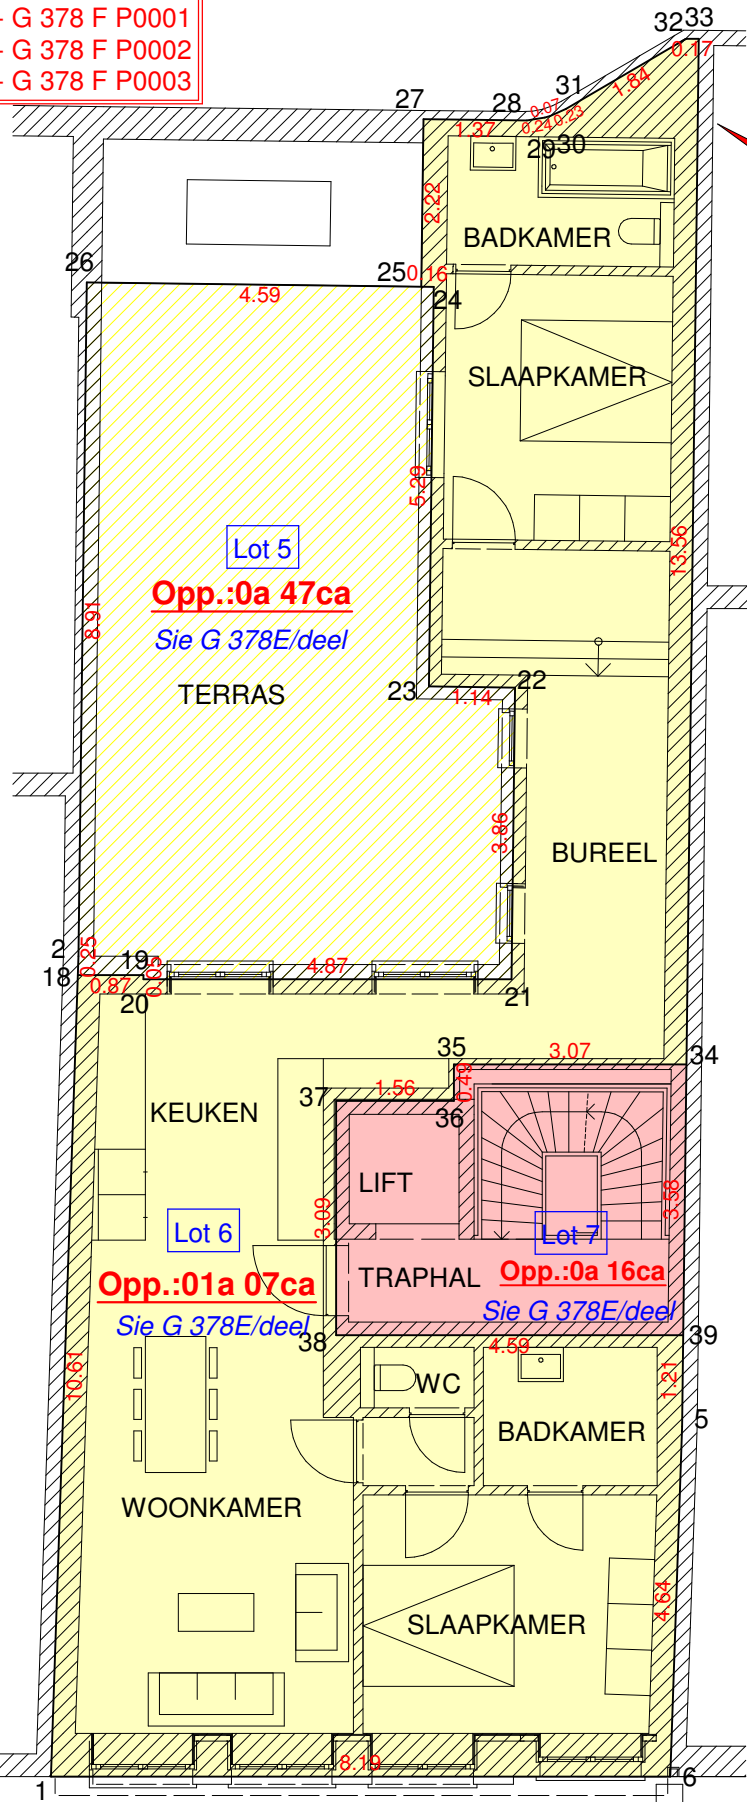

Totale opp. Kavel 1 (Loten 1&3) = 03a25ca
Totale opp. Kavel 2 (Loten 5&6) = 01a54ca
Totale opp. Kavel 3 (Loten 8, 10 & 11) = 01a76ca
Totale opp. gem. delen (Loten 2, 4, 7 & 9) = 0a62ca

Peperstraat

Plan bij basisakte opgemaakt op basis van eigen meetgegevens
en zichtbare kenmerken.

Maten genomen intramuros