

BEGANE GROND_woningen 1, 2 en 3
 SCHAAL 1/100

LANDarchitecten bvba
 GIL 16 - St. Hubertusstraat

DOSSIER

Afbraak van bestaande hoeve met bijgebouwen en wederopbouw van 5 nieuwbouw ééngesinswoningen
 Sint-Hubertusstraat 98 te 3300 Oplinter (Tienen)
 KADASTER: 10de AFD, Oplinter, Sectie B nr. 87h

BOUWHEER


WONINGEN DETIEGE BVBA,
 vertegenwoordigd door Ward Detiège, zaakvoerder
 Tiensestraat 265, 3000 Leuven
 0475/85.09.69 - ward.detiege@immodetiege.be

ONTWERPER

bv **LAND**architecten bvba,
 Karel Medart, architect - zaakvoerder
 Grote Steenweg 104, 3400 (Eliksem)
 Tel 016/78.20.88 - Fax 016/78.20.90

FASE

GIL 16 UO2	schaal	1.100
20.11.2017	pagina	1/5

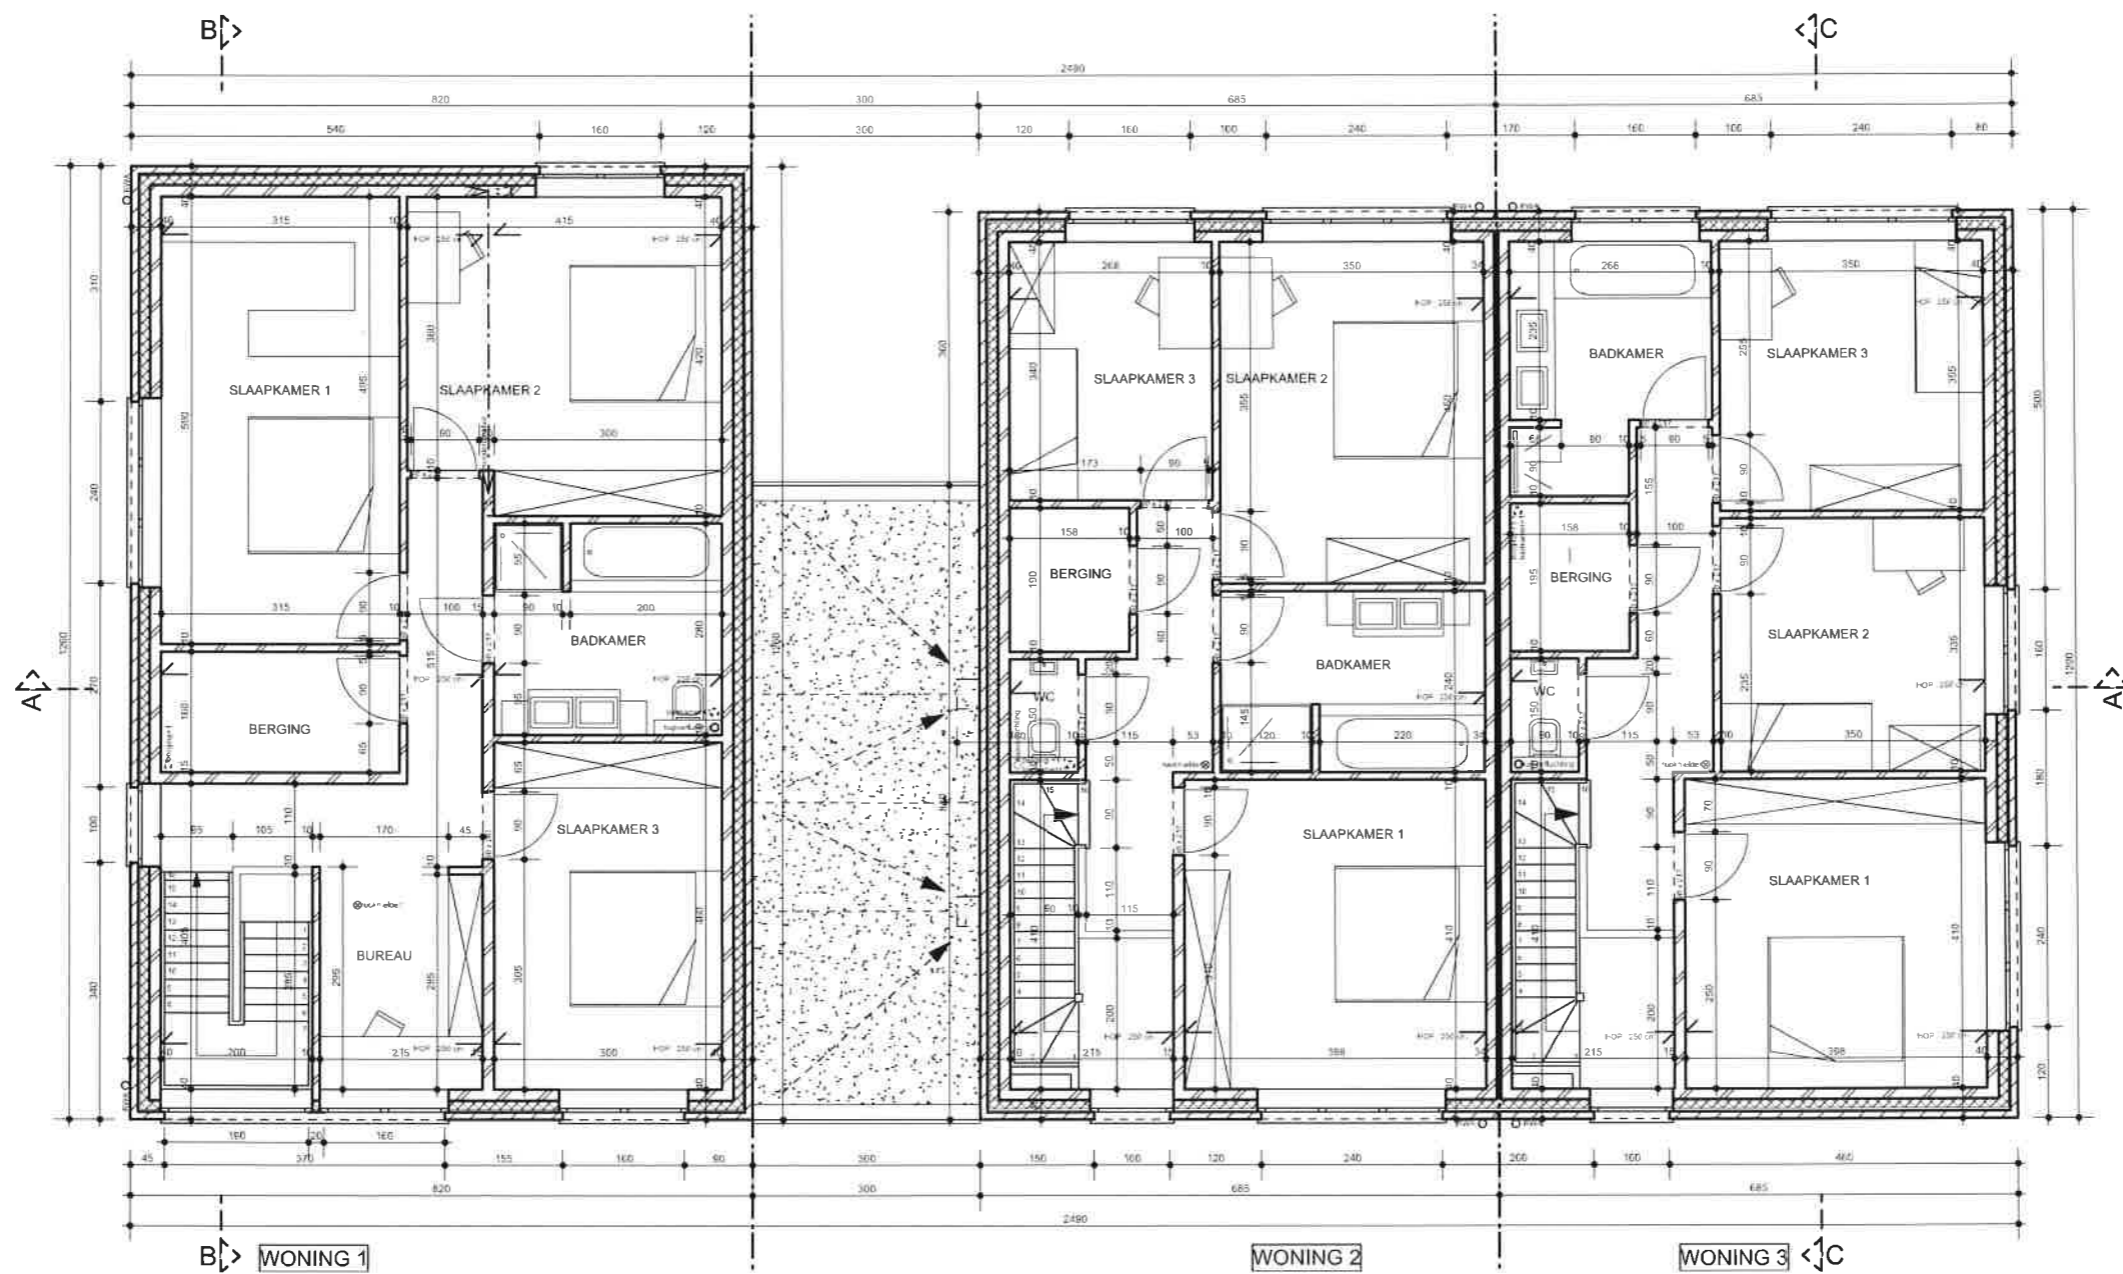

EERSTE VERDIEPING_woningen 1, 2 en 3
 SCHAAL 1/100

LANDarchitecten bvba
 GIL 16 - St. Hubertusstraat

DOSSIER

Afbraak van bestaande hoeve met bijgebouwen en wederopbouw van 5 nieuwbouw ééngesinswoningen
 Sint-Hubertusstraat 98 te 3300 Oplinter (Tienen)
 KADASTER: 10de AFD, Oplinter, Sectie B nr. 87h

BOUWHEER


WONINGEN DETIEGE BVBA,
 vertegenwoordigd door Ward Detiège, zaakvoerder
 Tiensestraat 265, 3000 Leuven
 0475/85.09.69 - ward.detiege@immodetiege.be

ONTWERPER

bv LANDarchitecten bvba,
 Karel Medart, architect - zaakvoerder
 Grote Steenweg 104, 3400 (Eliksem)
 Tel 016/78.20.88 - Fax 016/78.20.90

FASE


GIL 16 UO2	schaal	1.100
20.11.2017	pagina	2/5

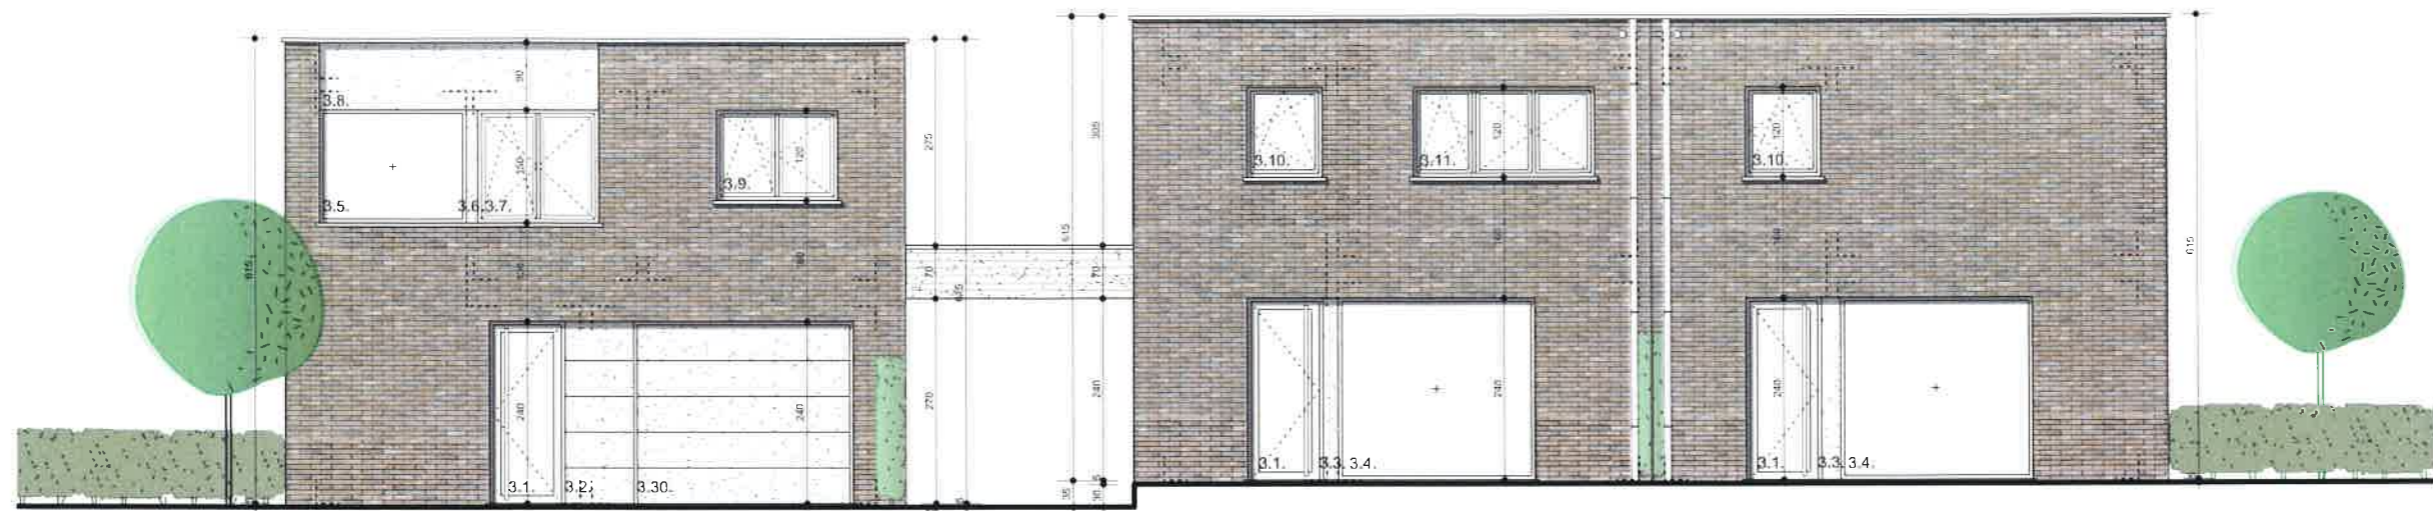

VOORGEVEL_woningen 1, 2 en 3
SCHAAL 1/100




ACHTERGEVEL_woningen 1, 2 en 3
SCHAAL 1/100

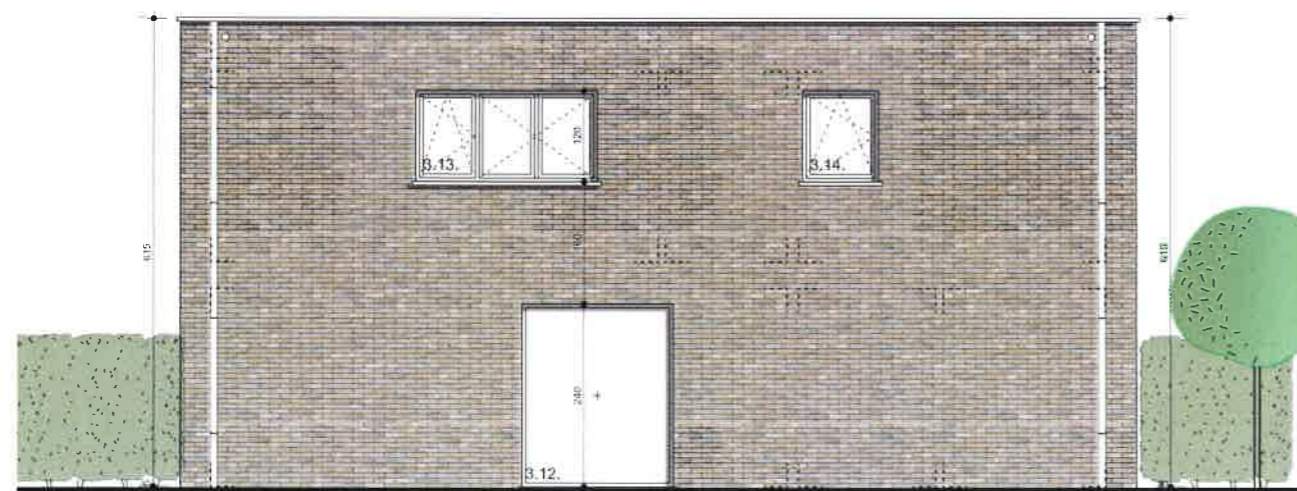


ZIJGEVEL LINKS_woningen 1
SCHAAL 1/100



ZIJGEVEL RECHTS_woning 3
SCHAAL 1/100

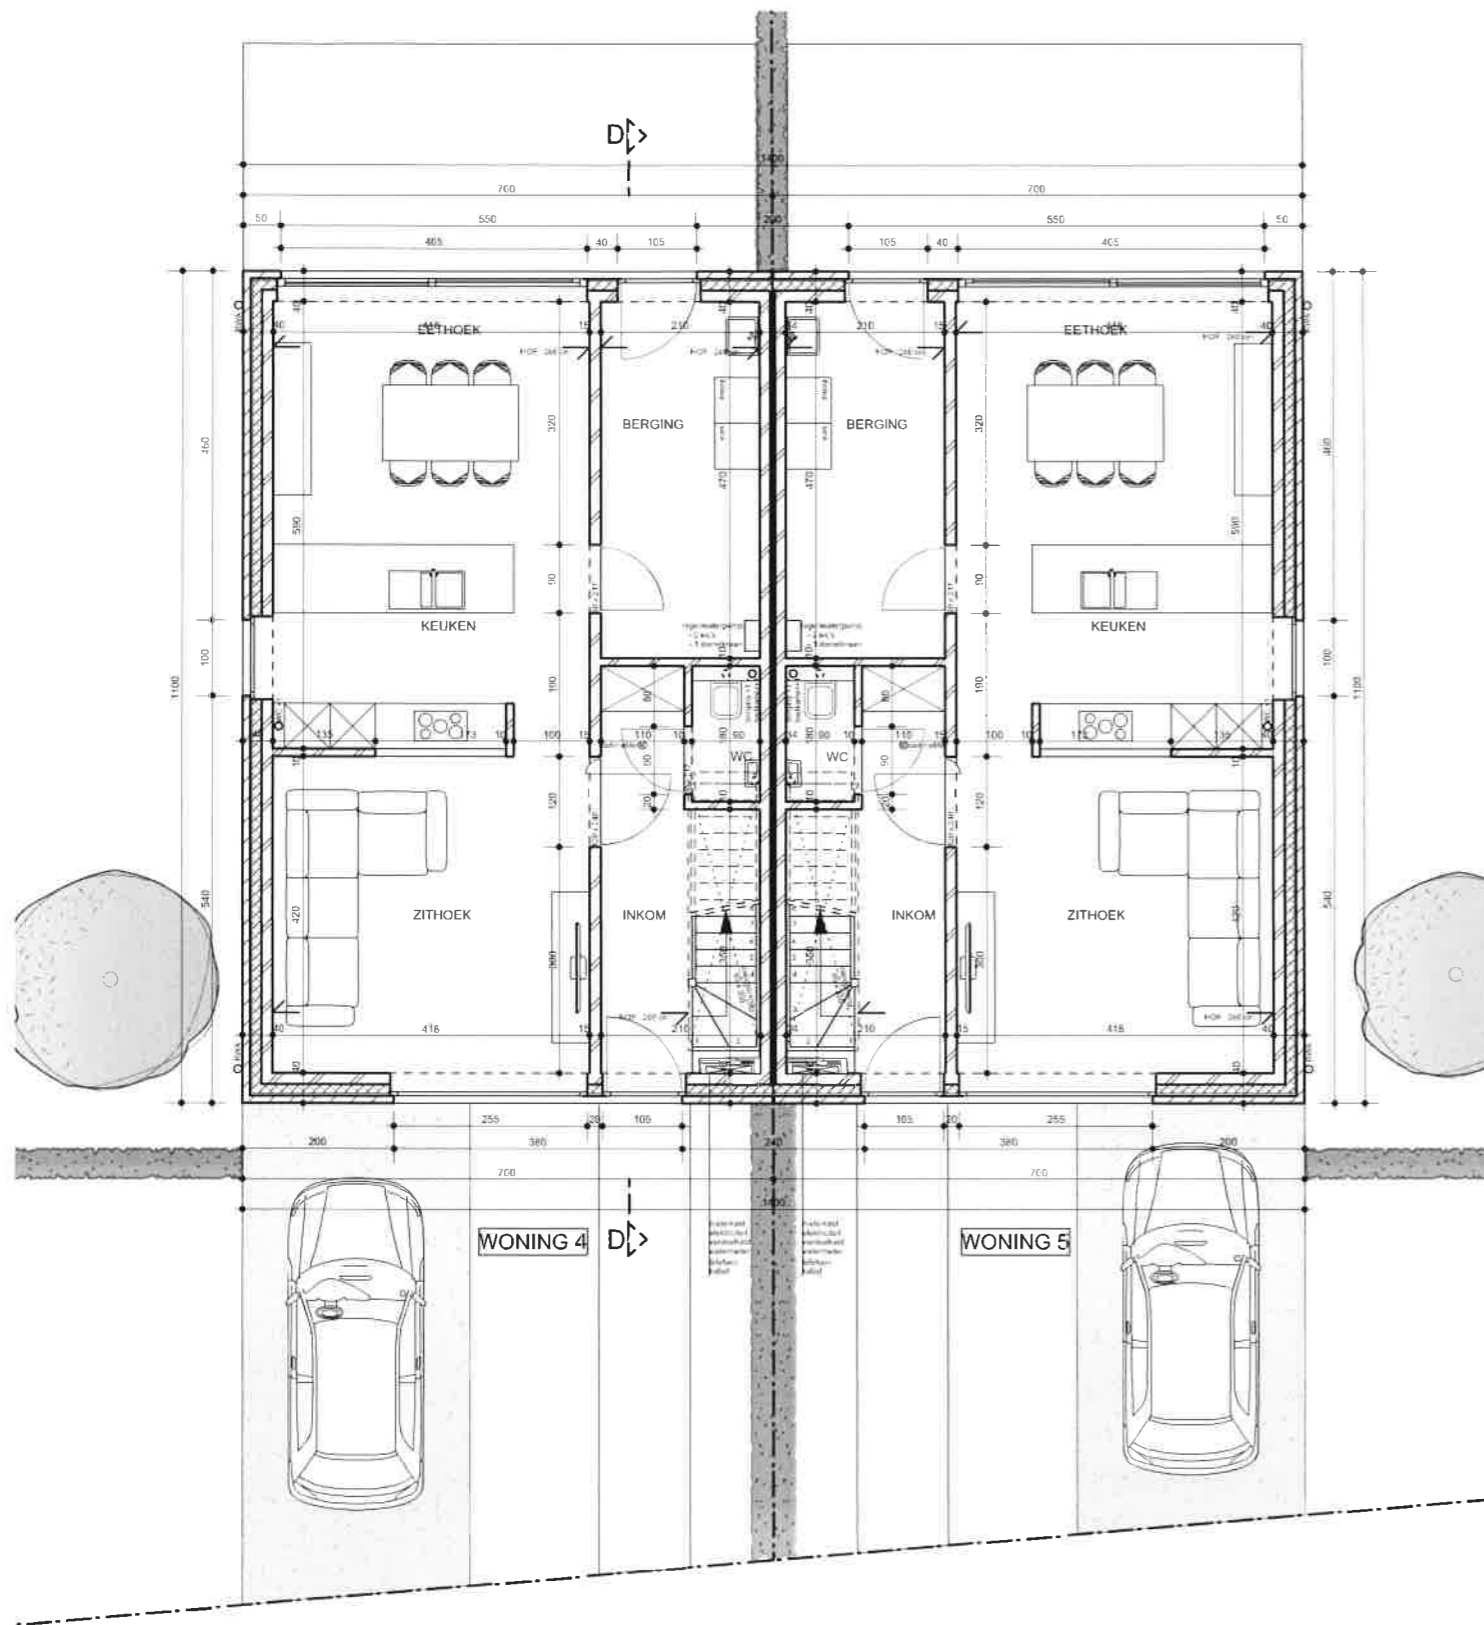


BEGANE GROND_woningen 4 en 5
SCHAAL 1/100

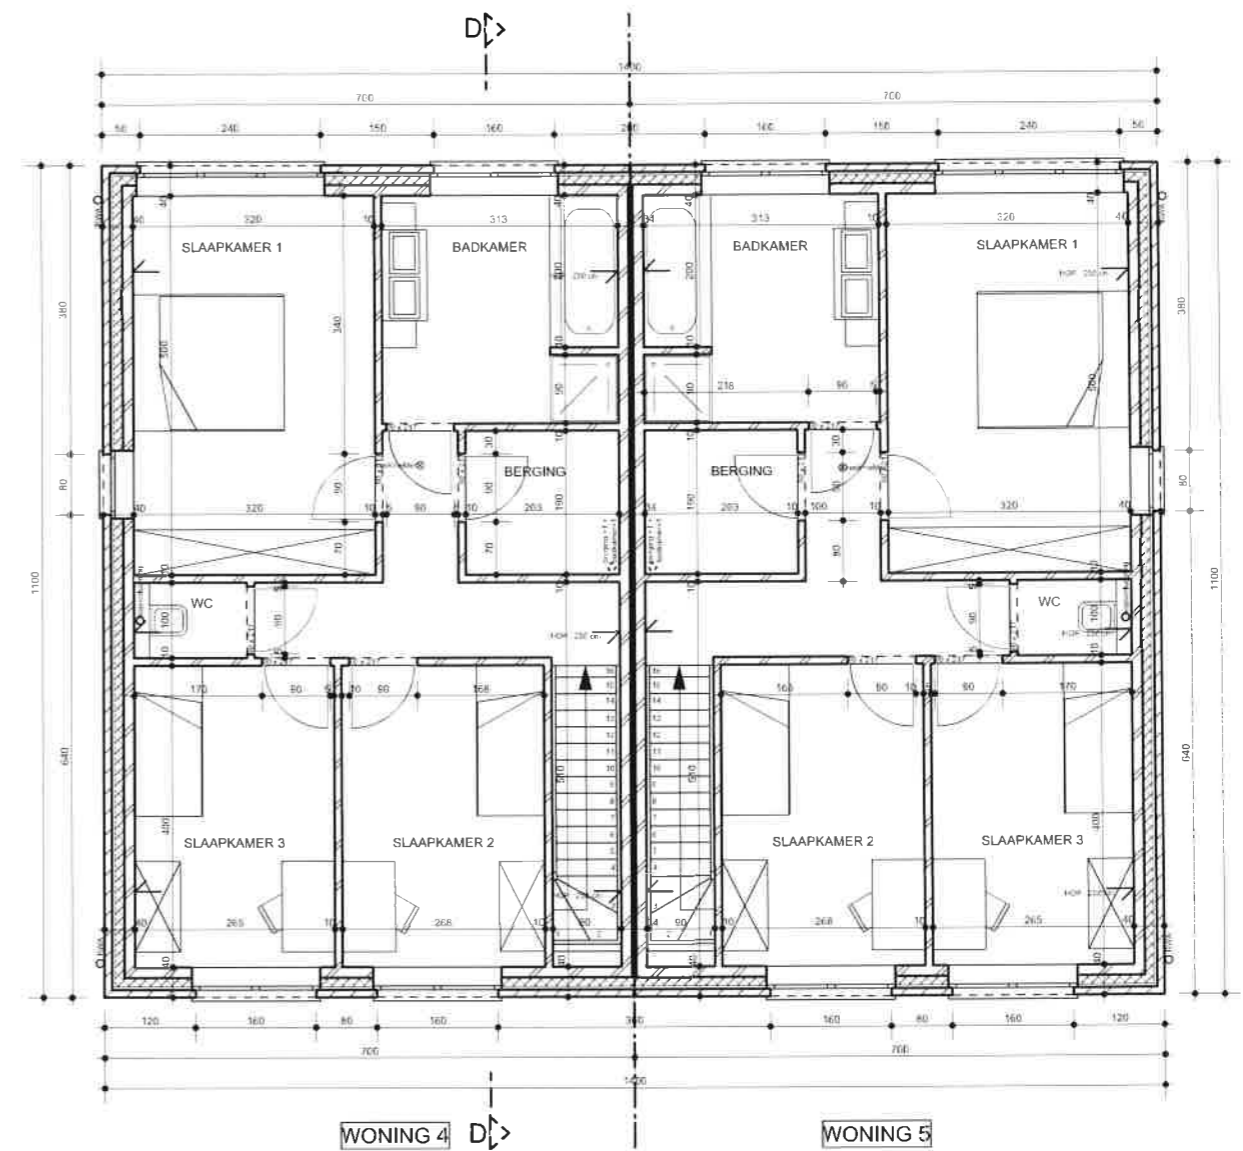

EERSTE VERDIEPING_woningen 4 en 5
SCHAAL 1/100



VOORGEVEL_woningen 4 en 5
SCHAAL 1/100

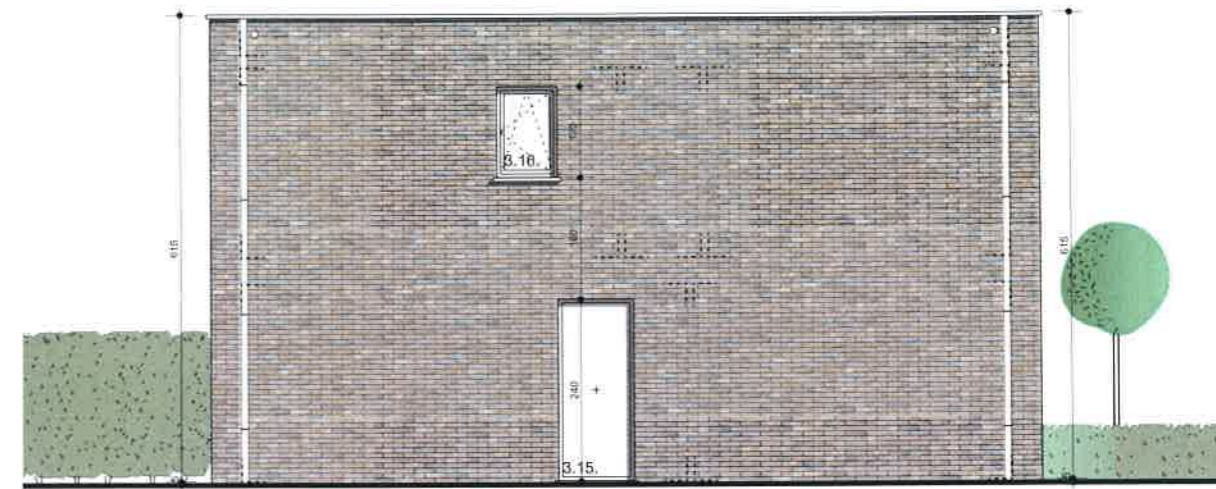

ZIJGEVEL LINKS_woningen 4 en 5
SCHAAL 1/100



ACHTERGEVEL_woningen 4 en 5
SCHAAL 1/100



ZIJGEVEL RECHTS_woningen 4 en 5
SCHAAL 1/100