


# Stad TIENEN

3e afdeling

Sectie G - Nr. 378E

Schaal 1/100

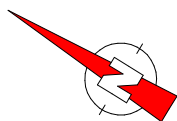

Herent, 22 november 2017

De landmeter-expert,  
ingeschreven bij het  
BIL onder LAN040224

Johan Artois  
Mechelsesteenweg 378  
3020 Herent

Referentienr.  
Plan van afbakening  
24593/10115


Perceelsidentificatienr.  
KAVEL 1 - G 378 F P0001  
KAVEL 2 - G 378 F P0002  
KAVEL 3 - G 378 F P0003

## PLAN BIJ BASISAKTE - 2e Verdiep -

### Coördinaten lokaal

Punt	X	Y
1	-385.52	-637.93
2	-385.15	-627.09
5	-377.17	-633.30
6	-377.33	-637.93
40	-384.46	-627.08
41	-384.46	-627.39
42	-377.10	-627.39
43	-377.11	-628.60
44	-380.08	-628.60
45	-380.08	-629.00
46	-381.74	-629.00
47	-381.74	-632.09
48	-377.16	-632.09
49	-384.46	-625.79
50	-379.69	-625.79
51	-379.66	-623.69
52	-377.05	-623.73

Totale opp. Kavel 1 (Loten 1&3) = 03a25ca  
Totale opp. Kavel 2 (Loten 5&6) = 01a54ca  
Totale opp. Kavel 3 (Loten 8, 10 & 11) = 01a76ca  
Totale opp. gem. delen (Loten 2, 4, 7 & 9) = 0a62ca

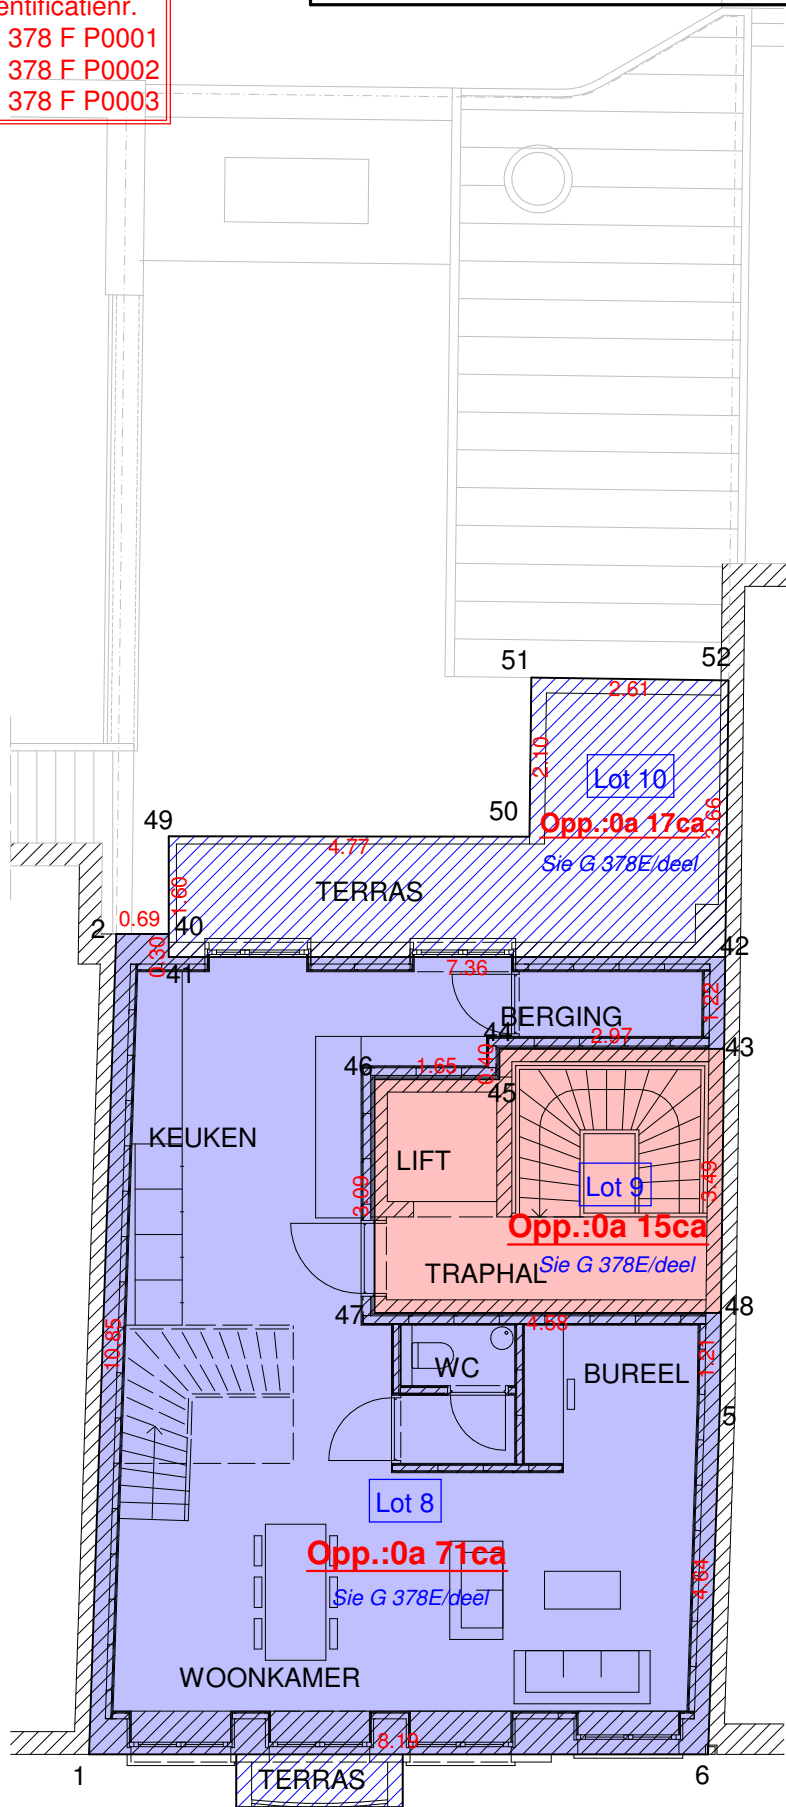

Peperstraat